


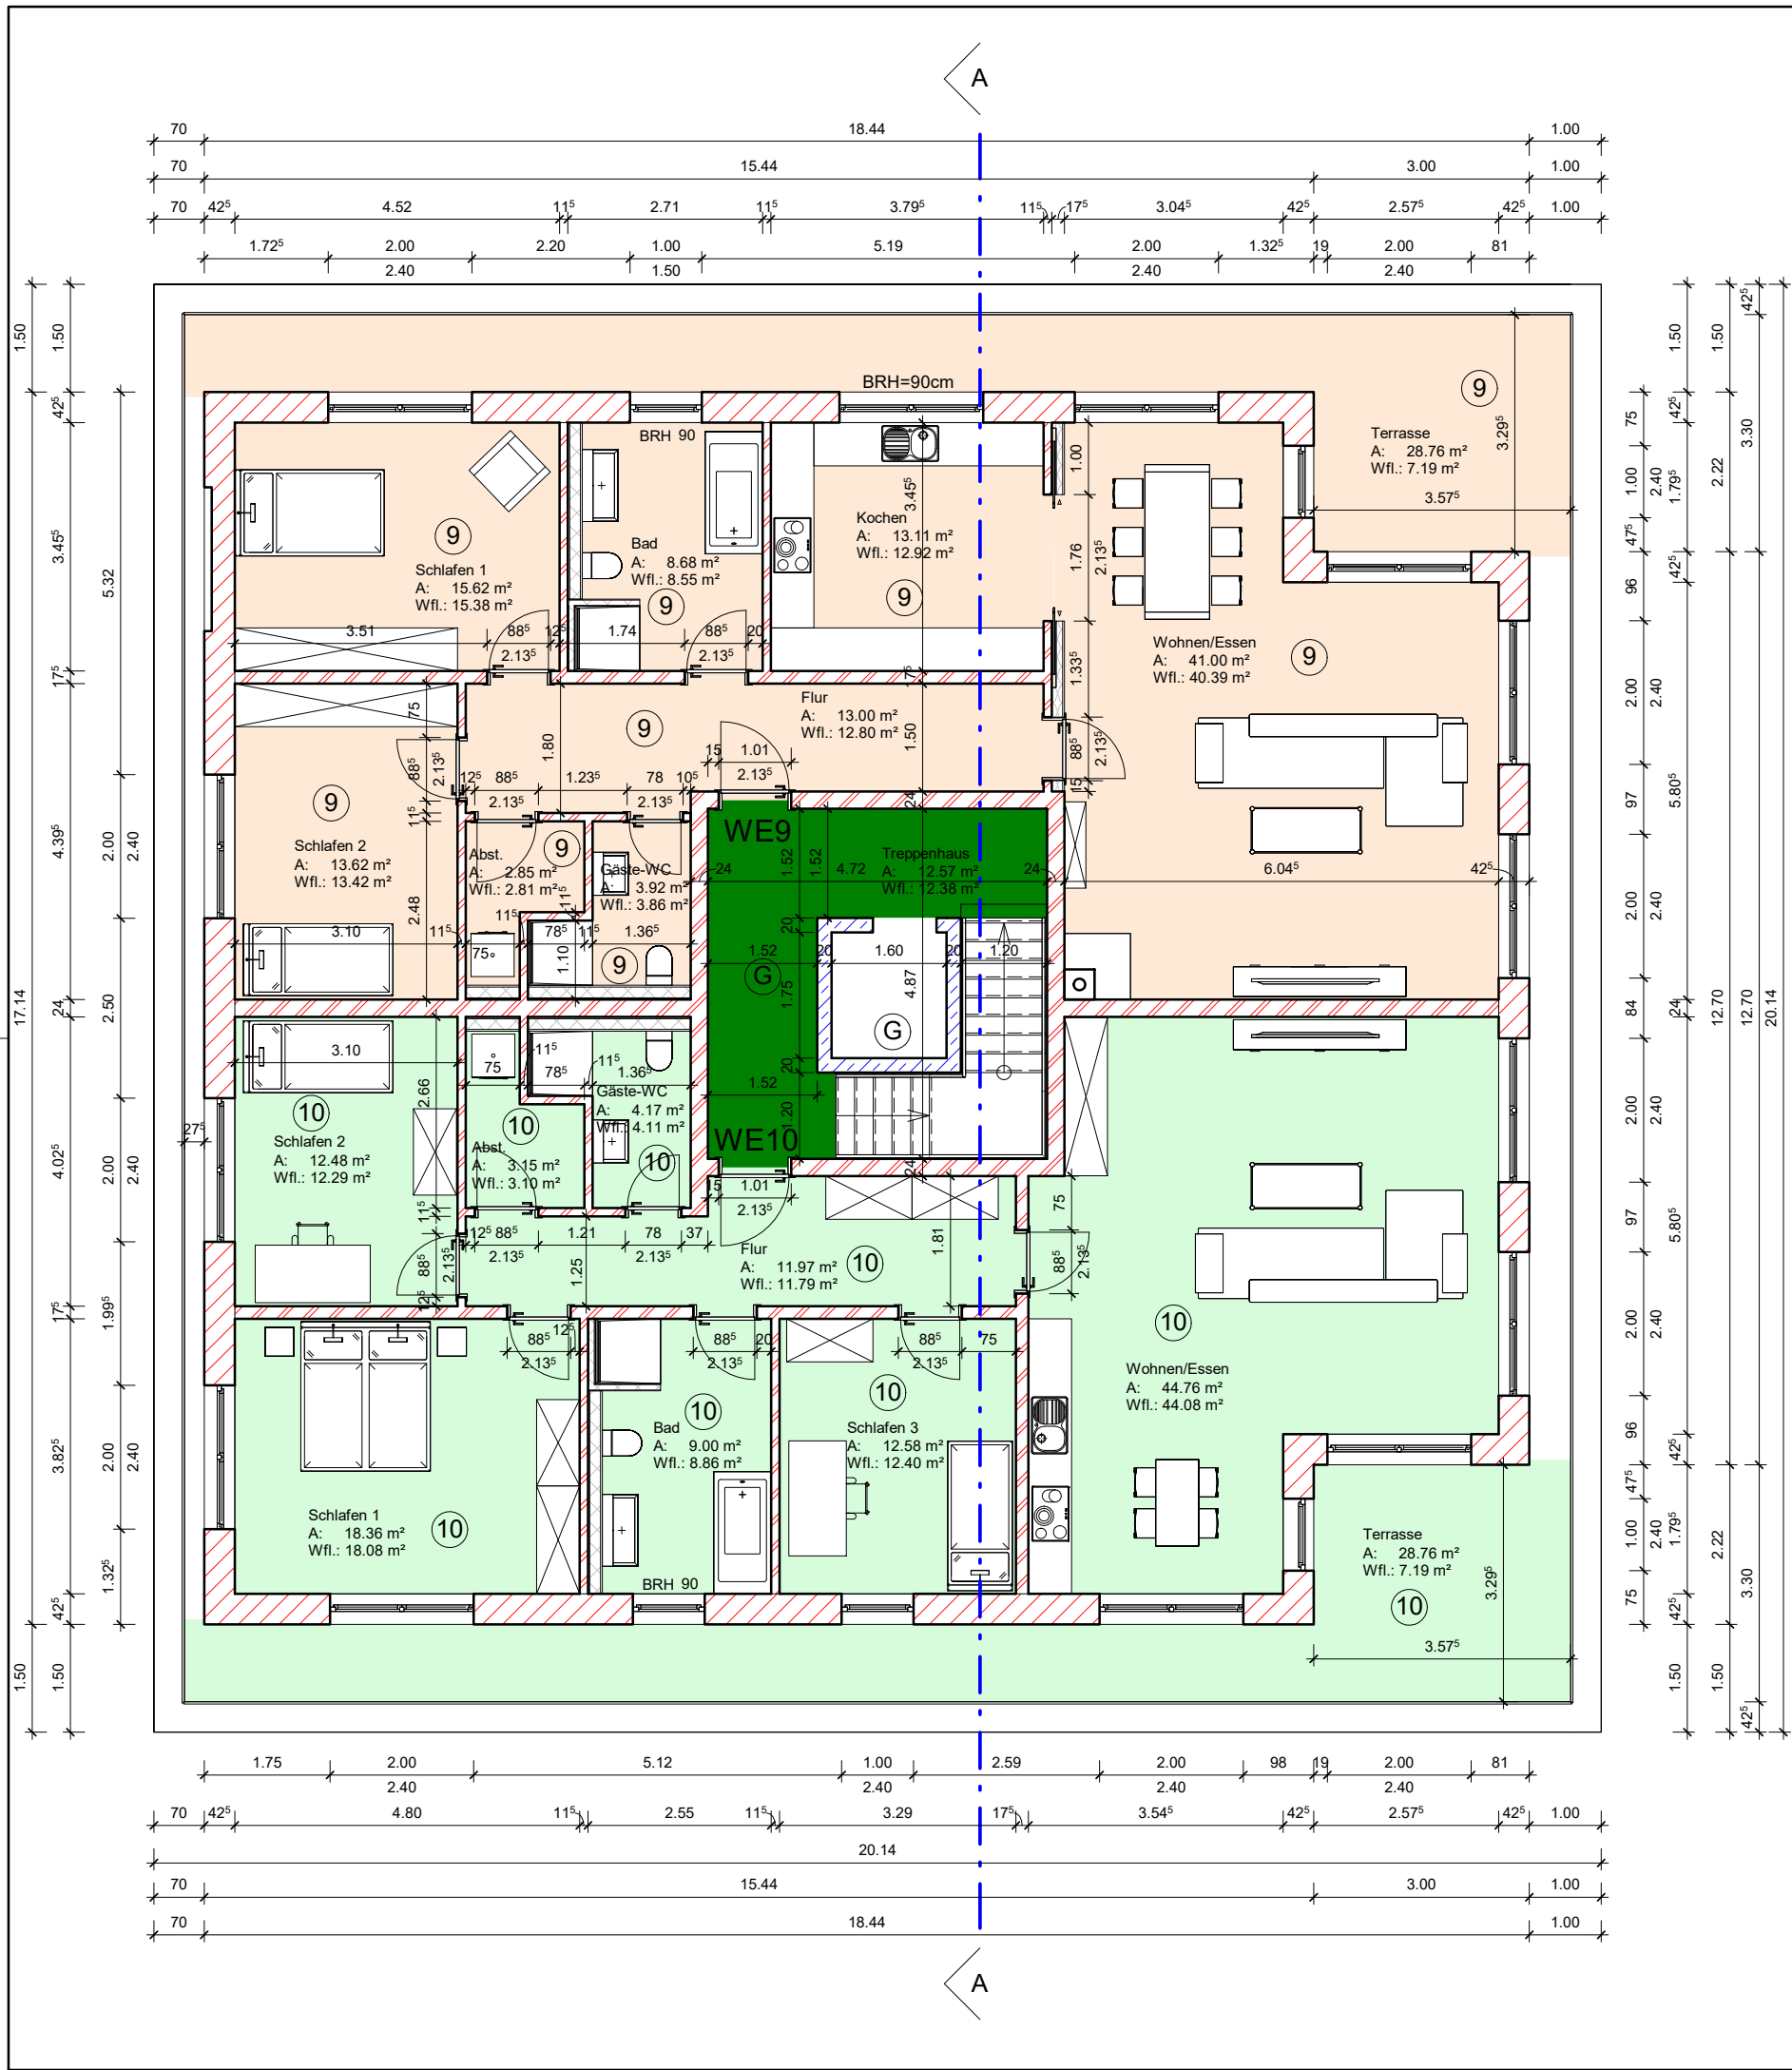

Fläche 2.Obergeschoss				
Wohnung	Name	Faktor Wohnfläche	Fläche	Wohnfläche

Wohnung 9	Schlafen 2	0.985	13.62 m²	13.42 m²
Wohnung 9	Schlafen 1	0.985	15.62 m²	15.38 m²
Wohnung 9	Kochen	0.985	13.11 m²	12.92 m²
Wohnung 9	Wohnen/Essen	0.985	41.00 m²	40.39 m²
Wohnung 9	Bad	0.985	8.68 m²	8.55 m²
Wohnung 9	Gäste-WC	0.985	3.92 m²	3.86 m²
Wohnung 9	Abst.	0.985	2.85 m²	2.81 m²
Wohnung 9	Flur	0.985	13.00 m²	12.80 m²
Wohnung 9	Terrasse	0.25	28.76 m²	7.19 m²
Wohnung 9: 9			140.57 m²	117.32 m²
Wohnung 10	Schlafen 2	0.985	12.48 m²	12.29 m²
Wohnung 10	Schlafen 1	0.985	18.36 m²	18.08 m²
Wohnung 10	Schlafen 3	0.985	12.58 m²	12.40 m²
Wohnung 10	Wohnen/Essen	0.985	44.76 m²	44.08 m²
Wohnung 10	Bad	0.985	9.00 m²	8.86 m²
Wohnung 10	Gäste-WC	0.985	4.17 m²	4.11 m²
Wohnung 10	Abst.	0.985	3.15 m²	3.10 m²
Wohnung 10	Flur	0.985	11.97 m²	11.79 m²
Wohnung 10	Terrasse	0.25	28.76 m²	7.19 m²
Wohnung 10: 9			145.22 m²	121.90 m²
Ebene 2			285.79 m²	239.22 m²
Gesamt: 18			285.79 m²	239.22 m²

1	28.07.2025	PH	Anpassung der Außenwandstärken
Index	Datum	Bearbeiter	Änderungstext



Planungs- und Ingenieurbüro
Bauplanung · Baustatik · Baubetreuung

Kröpeliners Straße 61
18055 Rostock

Telefon: 0381/20374020
Mobil: 0170/2860334

Bauherr: Kaufmann Seigel GbR
Lange Str. 32
77652 Offenburg

Projekt:

Neubau von 2 Wohnhäusern
mit je 10 WE – Haus 1

Holmblick 66a
18225 Kühlungsborn

Darstellung: Grundriss
2.Obergeschoss

Datum: 23.07.2025 Phase: Abgeschlossenheit Gezeichnet: PH

Maßstab: 1:100
Blatt Nr.: H1.04