


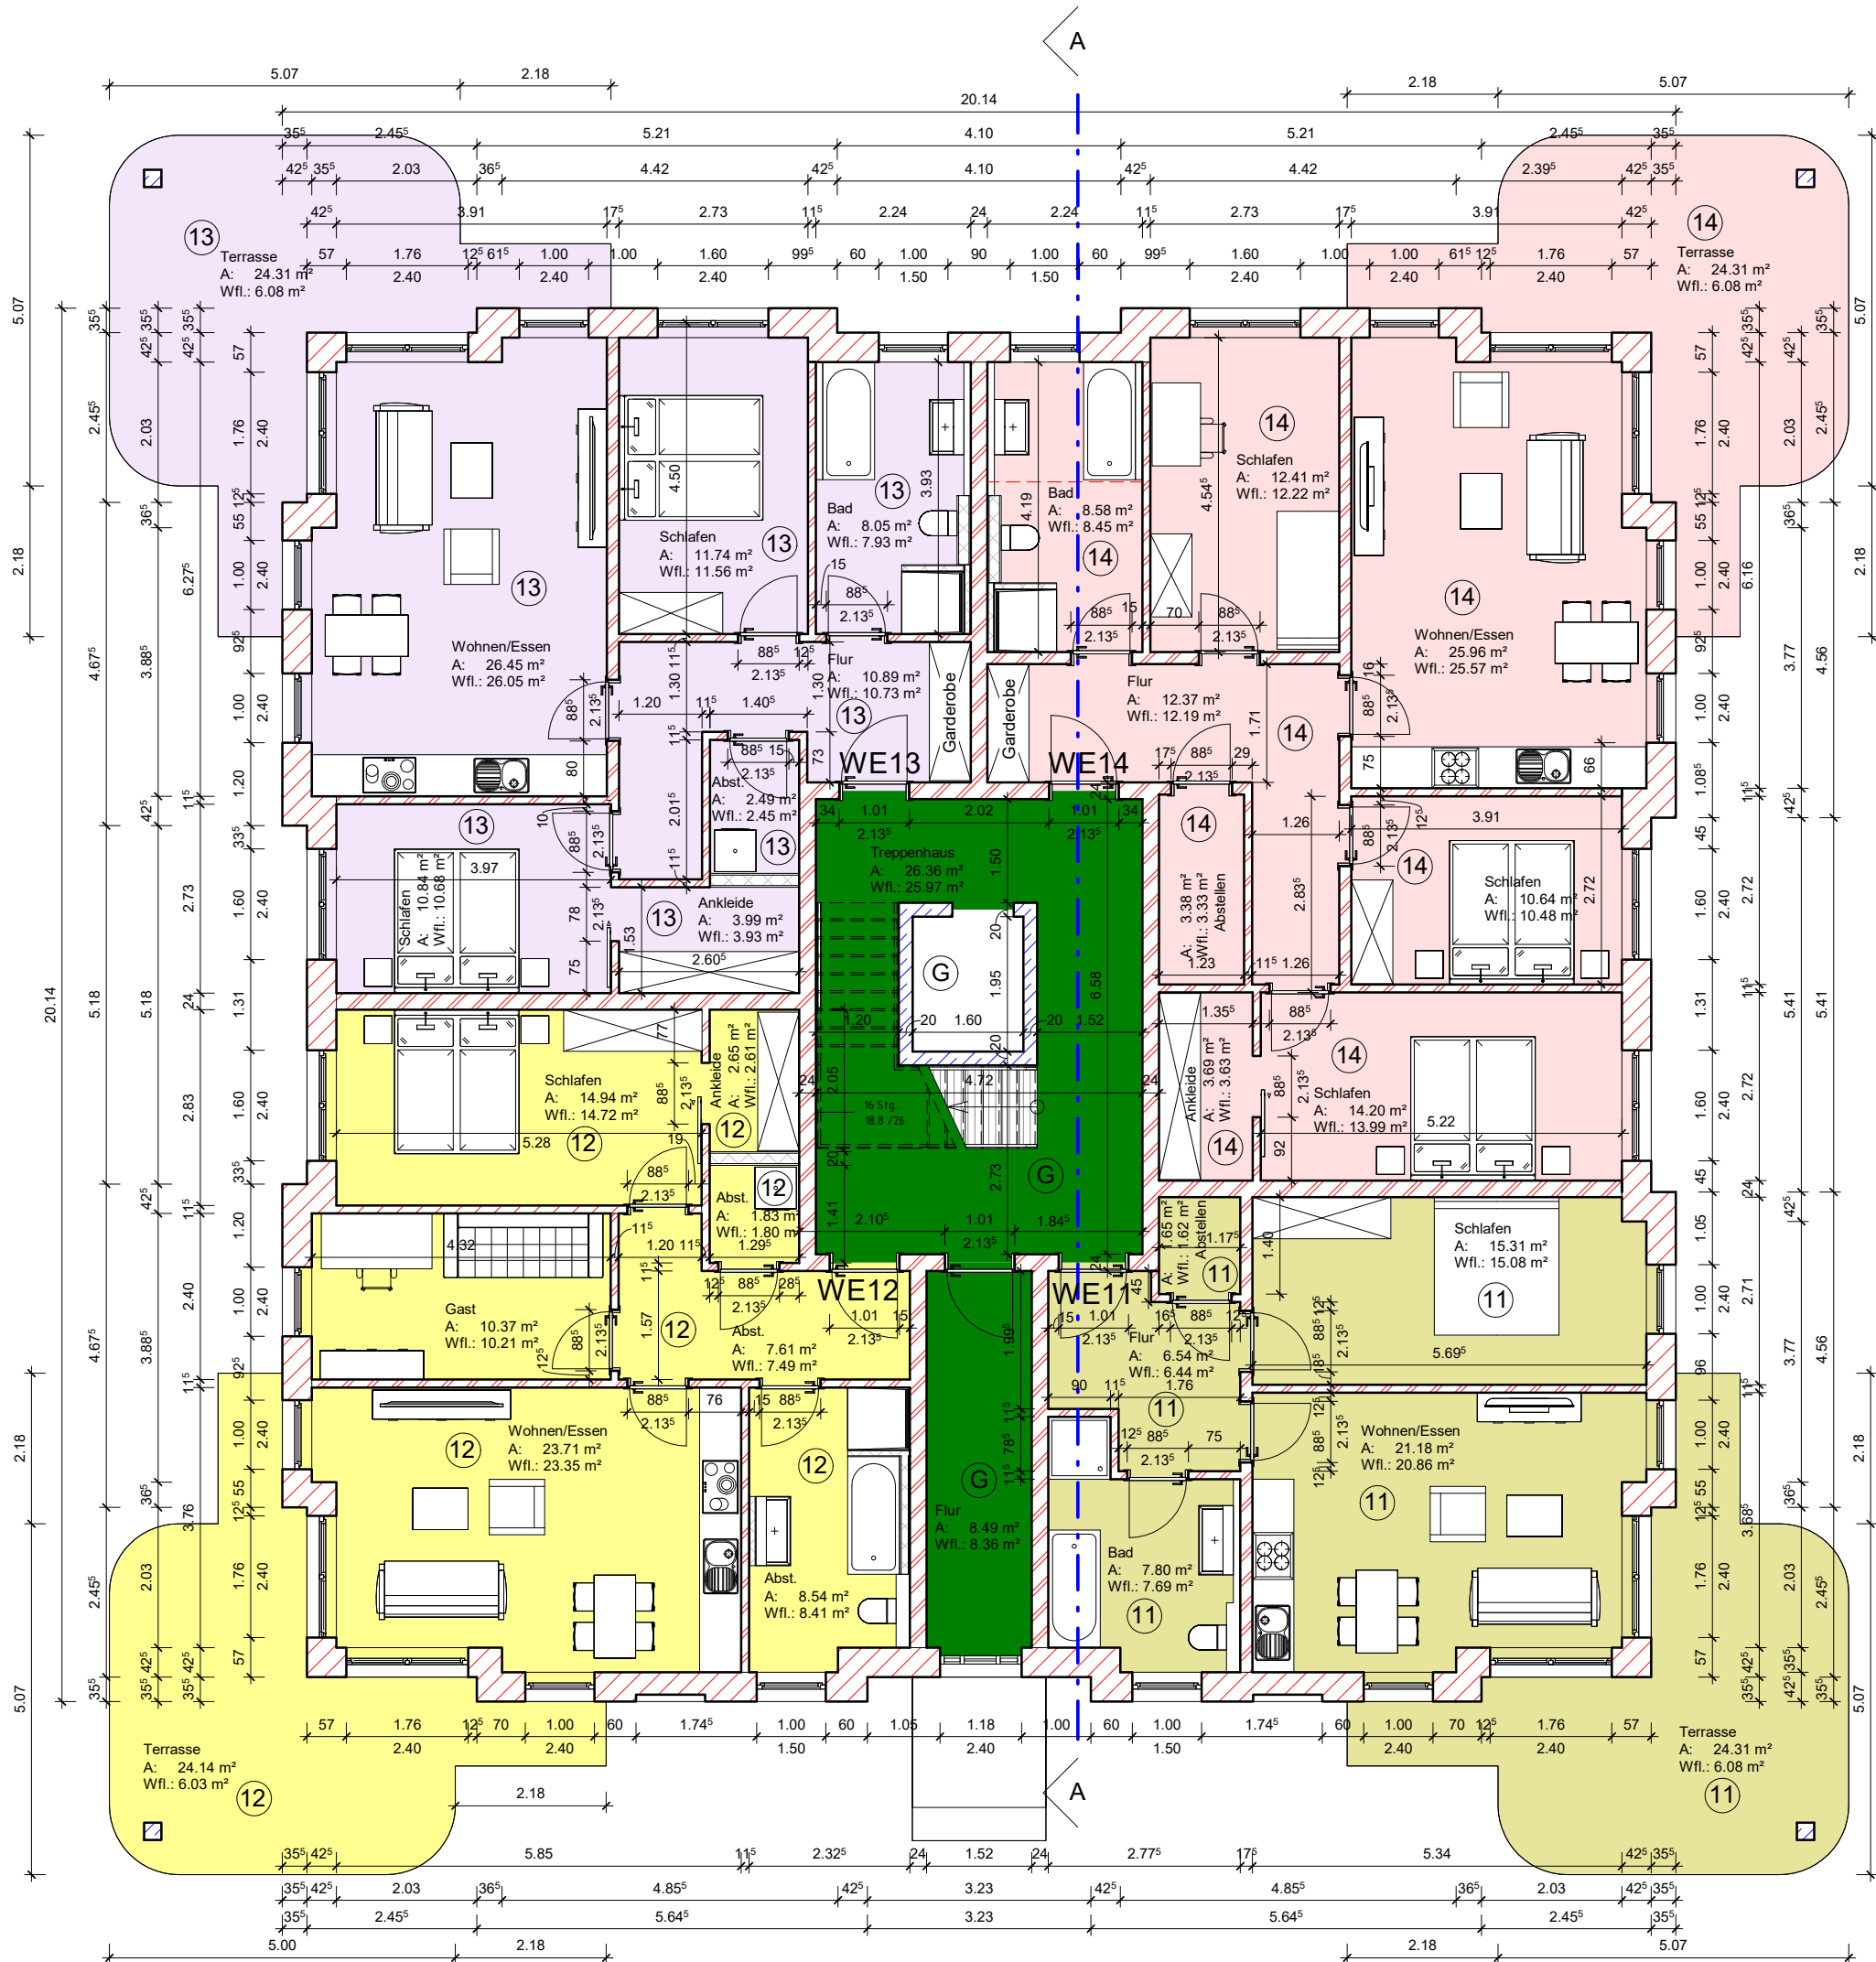

Fläche Erdgeschoss			
Wohnung	Name	Fläche	Wohnfläche
Wohnung 11	Terrasse	24.31 m²	6.08 m²
Wohnung 11	Wohnen/Essen	21.18 m²	20.86 m²
Wohnung 11	Schlafen	15.31 m²	15.08 m²
Wohnung 11	Bad	7.80 m²	7.69 m²
Wohnung 11	Flur	6.54 m²	6.44 m²
Wohnung 11	Abstellen	1.65 m²	1.62 m²
Wohnung 11: 6		76.79 m²	57.77 m²
Wohnung 12	Terrasse	24.14 m²	6.03 m²
Wohnung 12	Wohnen/Essen	23.71 m²	23.35 m²
Wohnung 12	Schlafen	14.94 m²	14.72 m²
Wohnung 12	Ankleide	2.65 m²	2.61 m²
Wohnung 12	Abst.	1.83 m²	1.80 m²
Wohnung 12	Abst.	7.61 m²	7.49 m²
Wohnung 12	Abst.	8.54 m²	8.41 m²
Wohnung 12	Gast	10.37 m²	10.21 m²
Wohnung 12: 8		93.79 m²	74.64 m²
Wohnung 13	Terrasse	24.31 m²	6.08 m²
Wohnung 13	Bad	8.05 m²	7.93 m²
Wohnung 13	Schlafen	11.74 m²	11.56 m²
Wohnung 13	Wohnen/Essen	26.45 m²	26.05 m²
Wohnung 13	Flur	10.89 m²	10.73 m²
Wohnung 13	Schlafen	10.84 m²	10.68 m²
Wohnung 13	Ankleide	3.99 m²	3.93 m²
Wohnung 13	Abst.	2.49 m²	2.45 m²
Wohnung 13: 8		98.76 m²	79.41 m²
Wohnung 14	Terrasse	24.31 m²	6.08 m²
Wohnung 14	Wohnen/Essen	25.96 m²	25.57 m²
Wohnung 14	Schlafen	12.41 m²	12.22 m²
Wohnung 14	Bad	8.58 m²	8.45 m²
Wohnung 14	Flur	12.37 m²	12.19 m²
Wohnung 14	Schlafen	14.20 m²	13.99 m²
Wohnung 14	Abstellen	3.38 m²	3.33 m²
Wohnung 14	Ankleide	3.69 m²	3.63 m²
Wohnung 14	Schlafen	10.64 m²	10.48 m²
Wohnung 14: 9		115.53 m²	95.93 m²
Ebene 0		384.87 m²	307.75 m²
Gesamt: 31		384.87 m²	307.75 m²

2	29.08.2025	PH	Kellerniedergang entfernt
1	28.07.2025	PH	Anpassung der Außenwandstärken
Index	Datum	Bearbeiter	Änderungstext
HAMANN Planungs- und Ingenieurbüro Bauplanung · Baustatik · Baubetreuung Kröpelinier Straße 61 18055 Rostock Telefon: 0381/20374020 Mobil: 0170/2860334 Bauherr: Kaufmann Seigel GbR Lange Str. 32 77652 Offenburg Projekt: Neubau von 2 Wohnhäusern mit je 10 WE – Haus 2 Holmblick 66b 18225 Kühlungsborn Darstellung: Grundriss Erdgeschoss Maßstab: 1:100 Blatt Nr.: H2.02 Datum: 04.08.2025 Phase: Abgeschlossenheit Gezeichnet: PH			