


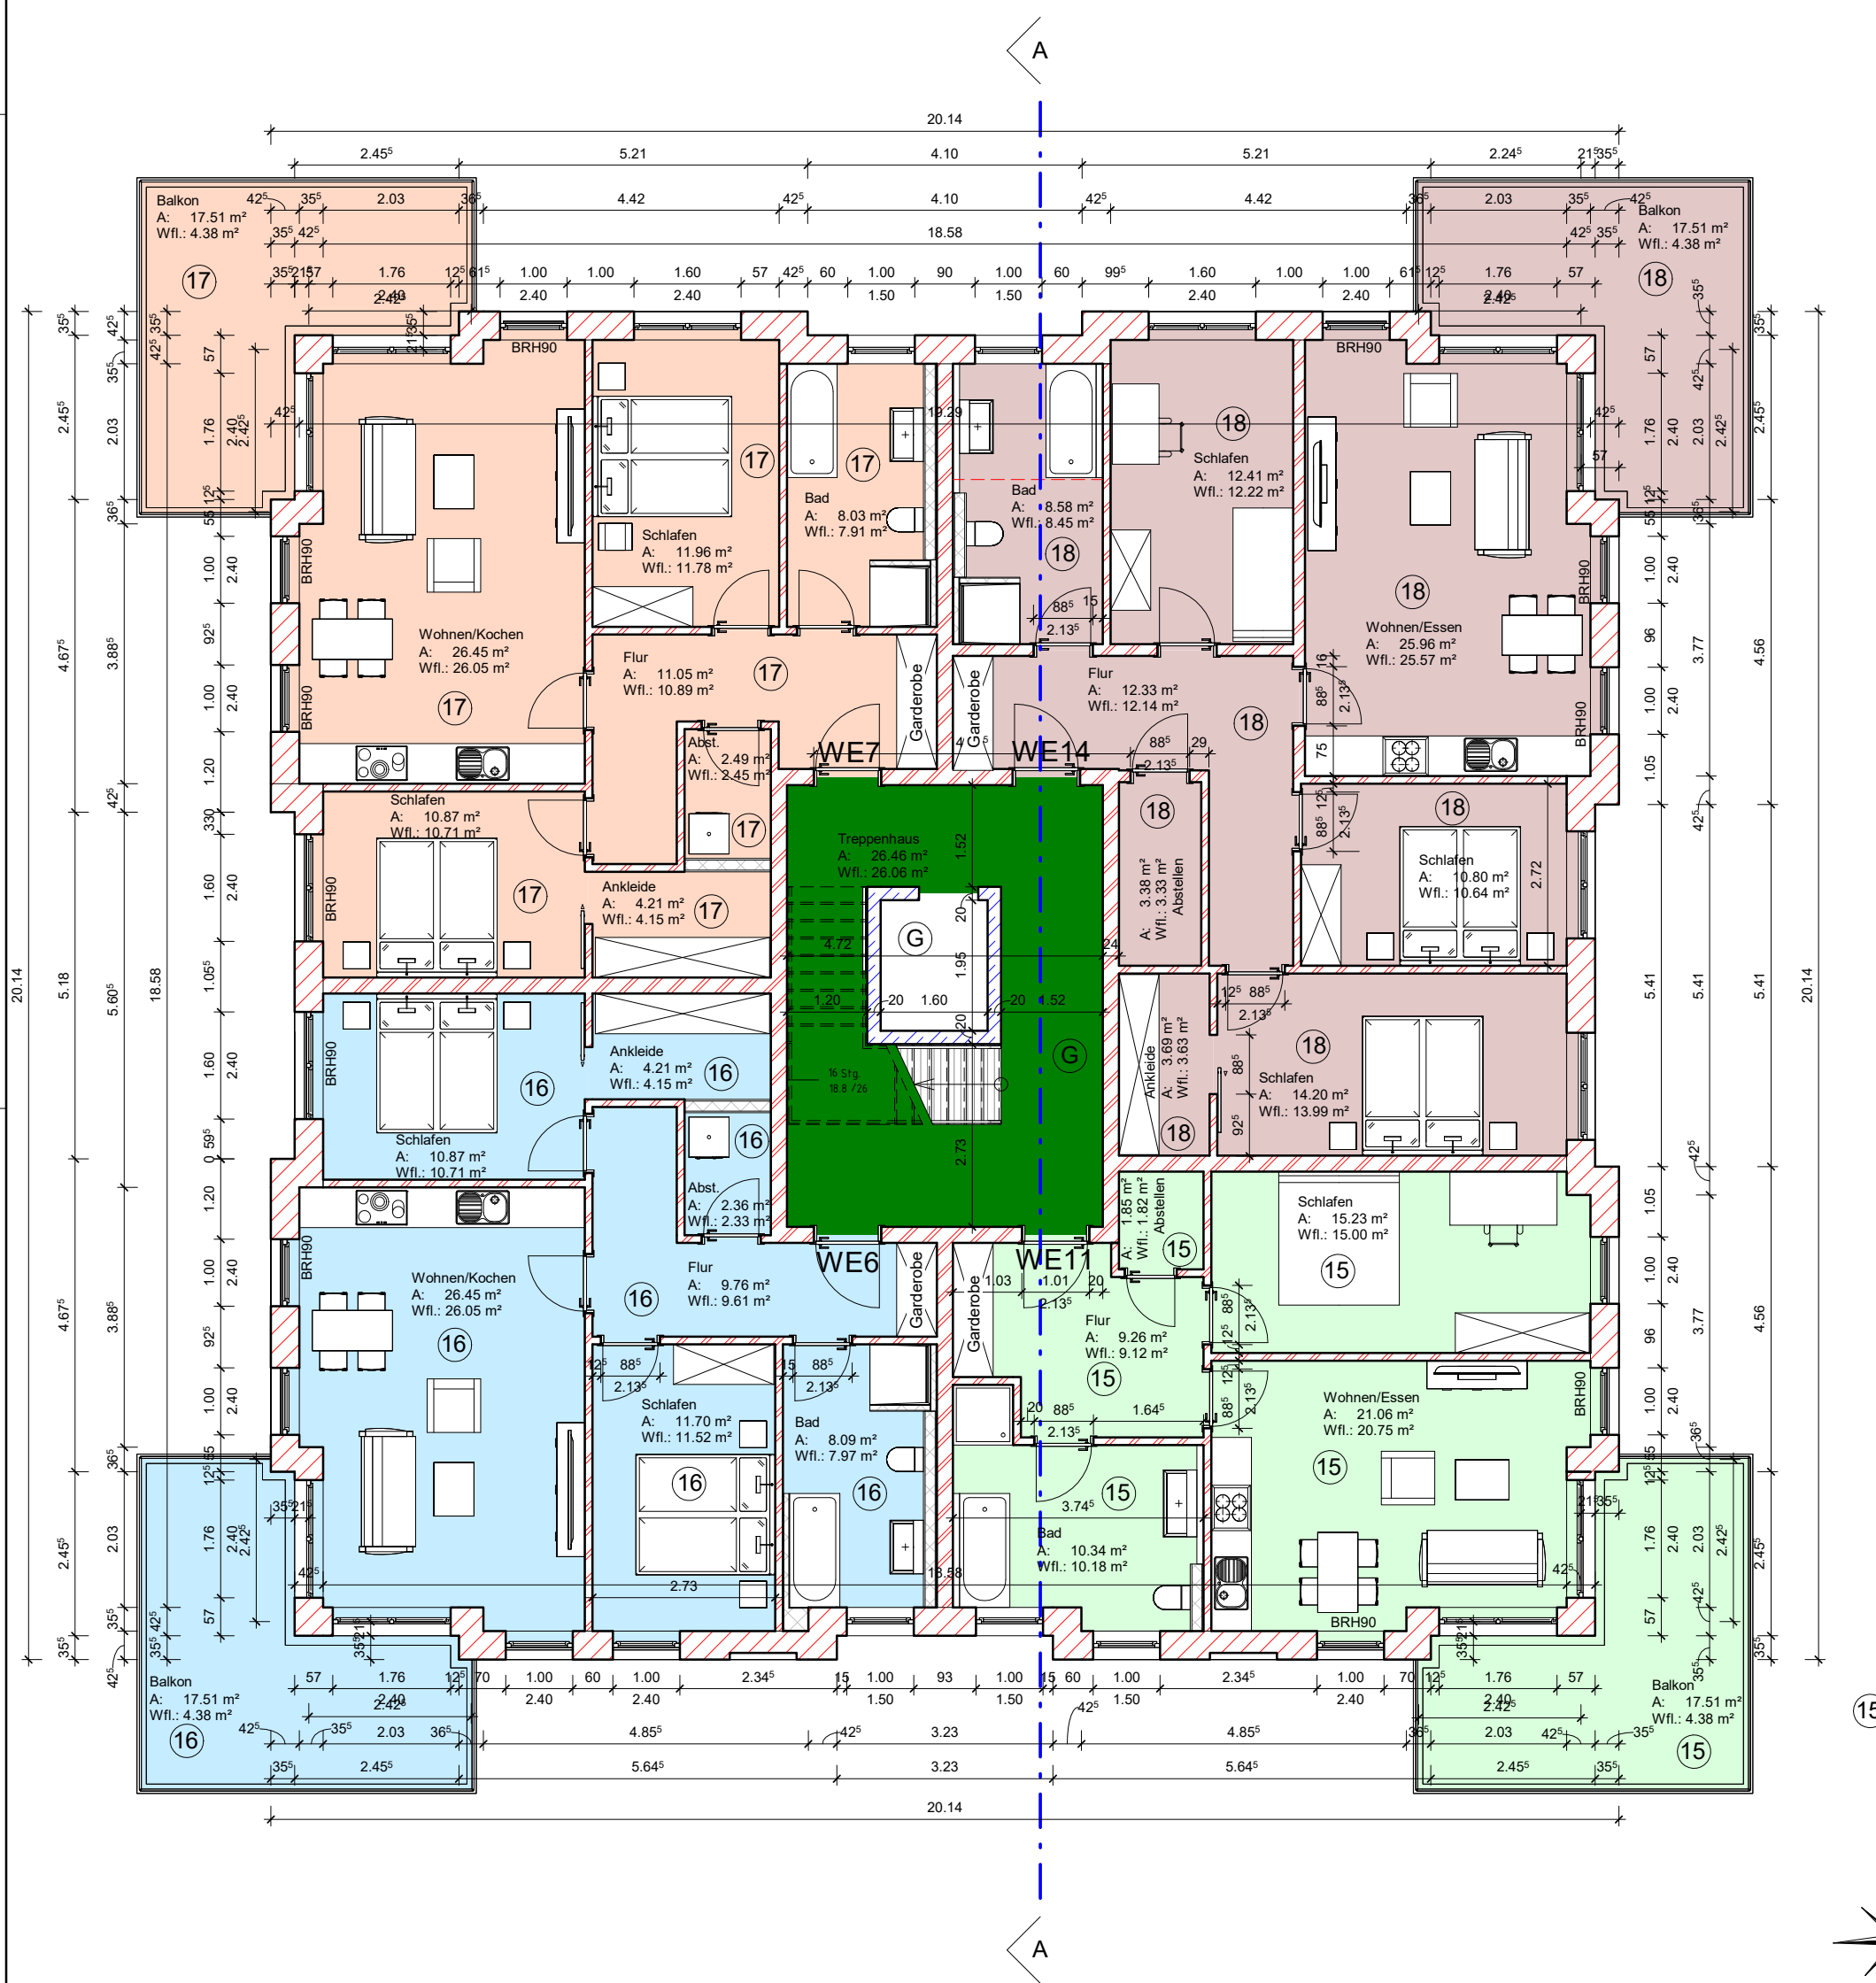

Fläche 1.Obergeschoss			
Wohnung	Name	Fläche	Wohnfläche
Wohnung 15	Wohnen/Essen	21.06 m²	20.75 m²
Wohnung 15	Schlafen	15.23 m²	15.00 m²
Wohnung 15	Bad	10.34 m²	10.18 m²
Wohnung 15	Flur	9.26 m²	9.12 m²
Wohnung 15	Abstellen	1.85 m²	1.82 m²
Wohnung 15	Balkon	17.51 m²	4.38 m²
Wohnung 15: 6		75.25 m²	61.25 m²
Wohnung 16	Flur	9.76 m²	9.61 m²
Wohnung 16	Abst.	2.36 m²	2.33 m²
Wohnung 16	Schlafen	10.87 m²	10.71 m²
Wohnung 16	Wohnen/Kochen	26.45 m²	26.05 m²
Wohnung 16	Schlafen	11.70 m²	11.52 m²
Wohnung 16	Bad	8.09 m²	7.97 m²
Wohnung 16	Ankleide	4.21 m²	4.15 m²
Wohnung 16	Balkon	17.51 m²	4.38 m²
Wohnung 16: 8		90.95 m²	76.72 m²
Wohnung 17	Flur	11.05 m²	10.89 m²
Wohnung 17	Schlafen	10.87 m²	10.71 m²
Wohnung 17	Wohnen/Kochen	26.45 m²	26.05 m²
Wohnung 17	Schlafen	11.96 m²	11.78 m²
Wohnung 17	Bad	8.03 m²	7.91 m²
Wohnung 17	Ankleide	4.21 m²	4.15 m²
Wohnung 17	Abst.	2.49 m²	2.45 m²
Wohnung 17	Balkon	17.51 m²	4.38 m²
Wohnung 17: 8		92.56 m²	78.31 m²
Wohnung 18	Wohnen/Essen	25.96 m²	25.57 m²
Wohnung 18	Schlafen	12.41 m²	12.22 m²
Wohnung 18	Bad	8.58 m²	8.45 m²
Wohnung 18	Flur	12.33 m²	12.14 m²
Wohnung 18	Schlafen	14.20 m²	13.99 m²
Wohnung 18	Abstellen	3.38 m²	3.33 m²
Wohnung 18	Ankleide	3.69 m²	3.63 m²
Wohnung 18	Schlafen	10.80 m²	10.64 m²
Wohnung 18	Balkon	17.51 m²	4.38 m²
Wohnung 18: 9		108.84 m²	94.34 m²
Ebene 1		367.61 m²	310.62 m²
Gesamt: 31		367.61 m²	310.62 m²

1	12.11.2024	PH	Penthouse gedreht, Nordpfeil ergänzt
Index	Datum	Bearbeiter	Änderungstext
 HAMANN Planungs- und Ingenieurbüro Bauplanung · Baustatik · Baubetreuung Kröpeliner Straße 61 18055 Rostock Telefon: 0381/20374020 Mobil: 0170/2860334			
Bauherr: Kaufmann Seigel GbR Lange Str. 32 77652 Offenburg			
Projekt: Neubau von 2 Wohnhäusern mit je 10 WE – Haus 2 Holmblick 66b 18225 Kühlungsborn			
Darstellung: Grundriss		Maßstab: 1:100	
1.Obergeschoss		Blatt Nr.: H2.03	
Datum: 18.09.2023		Phase: Abgeschlossenheit Gezeichnet: PH	