


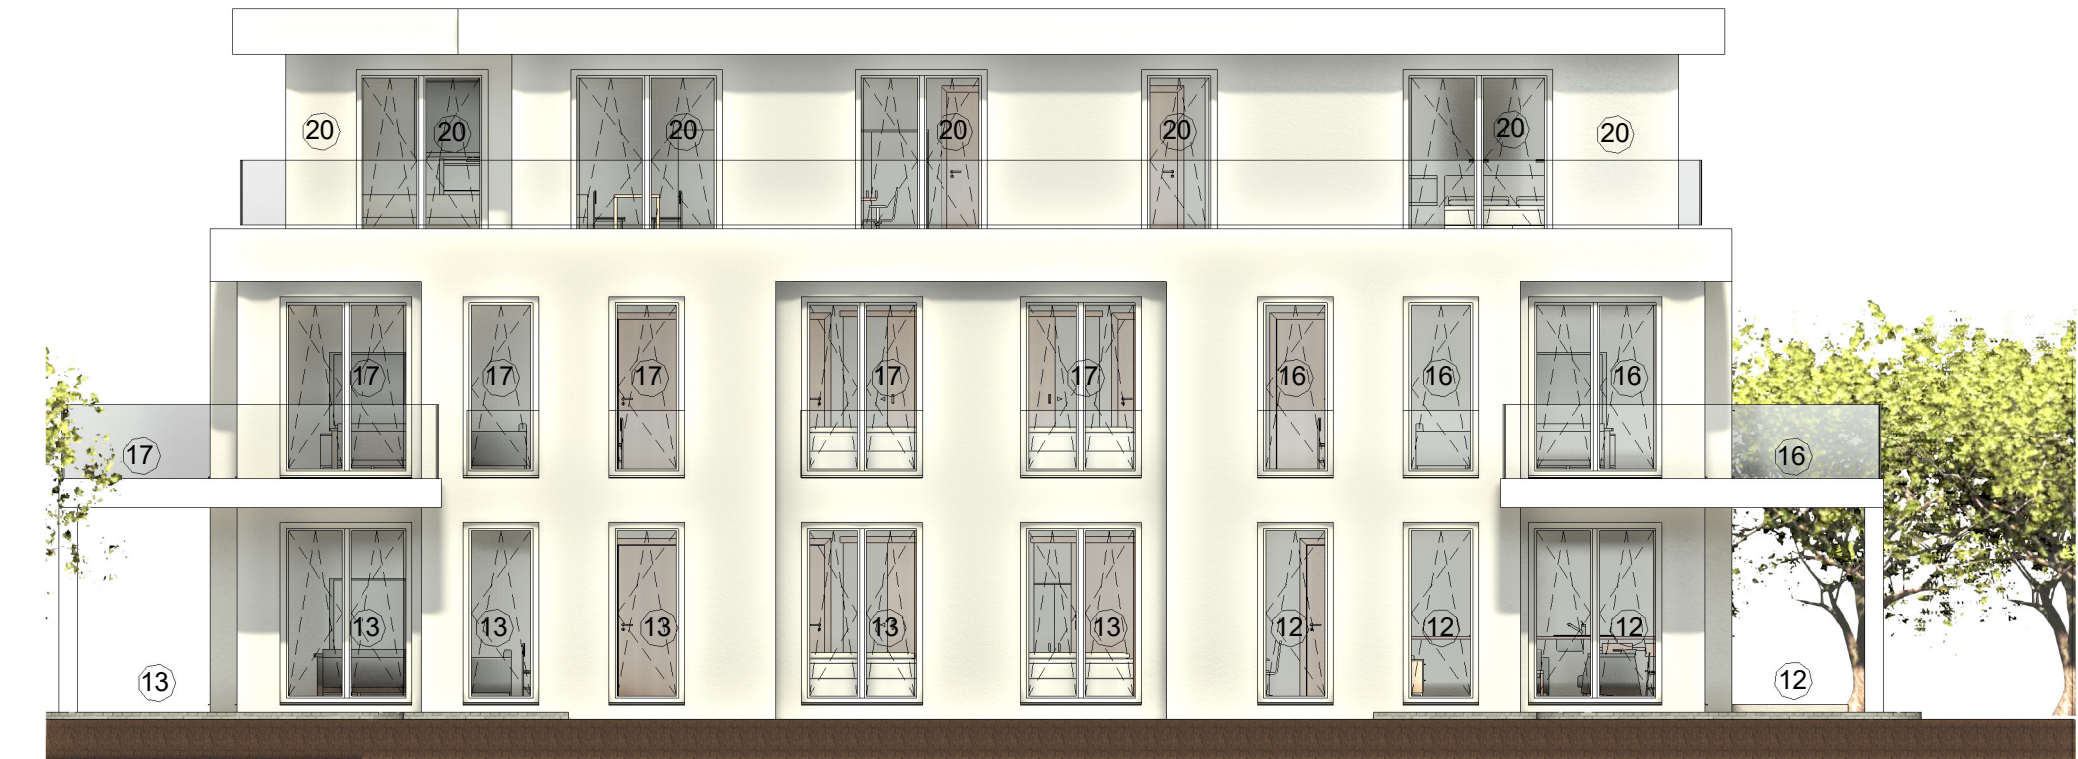


Ost-Ansicht



West-Ansicht



Süd-Ansicht

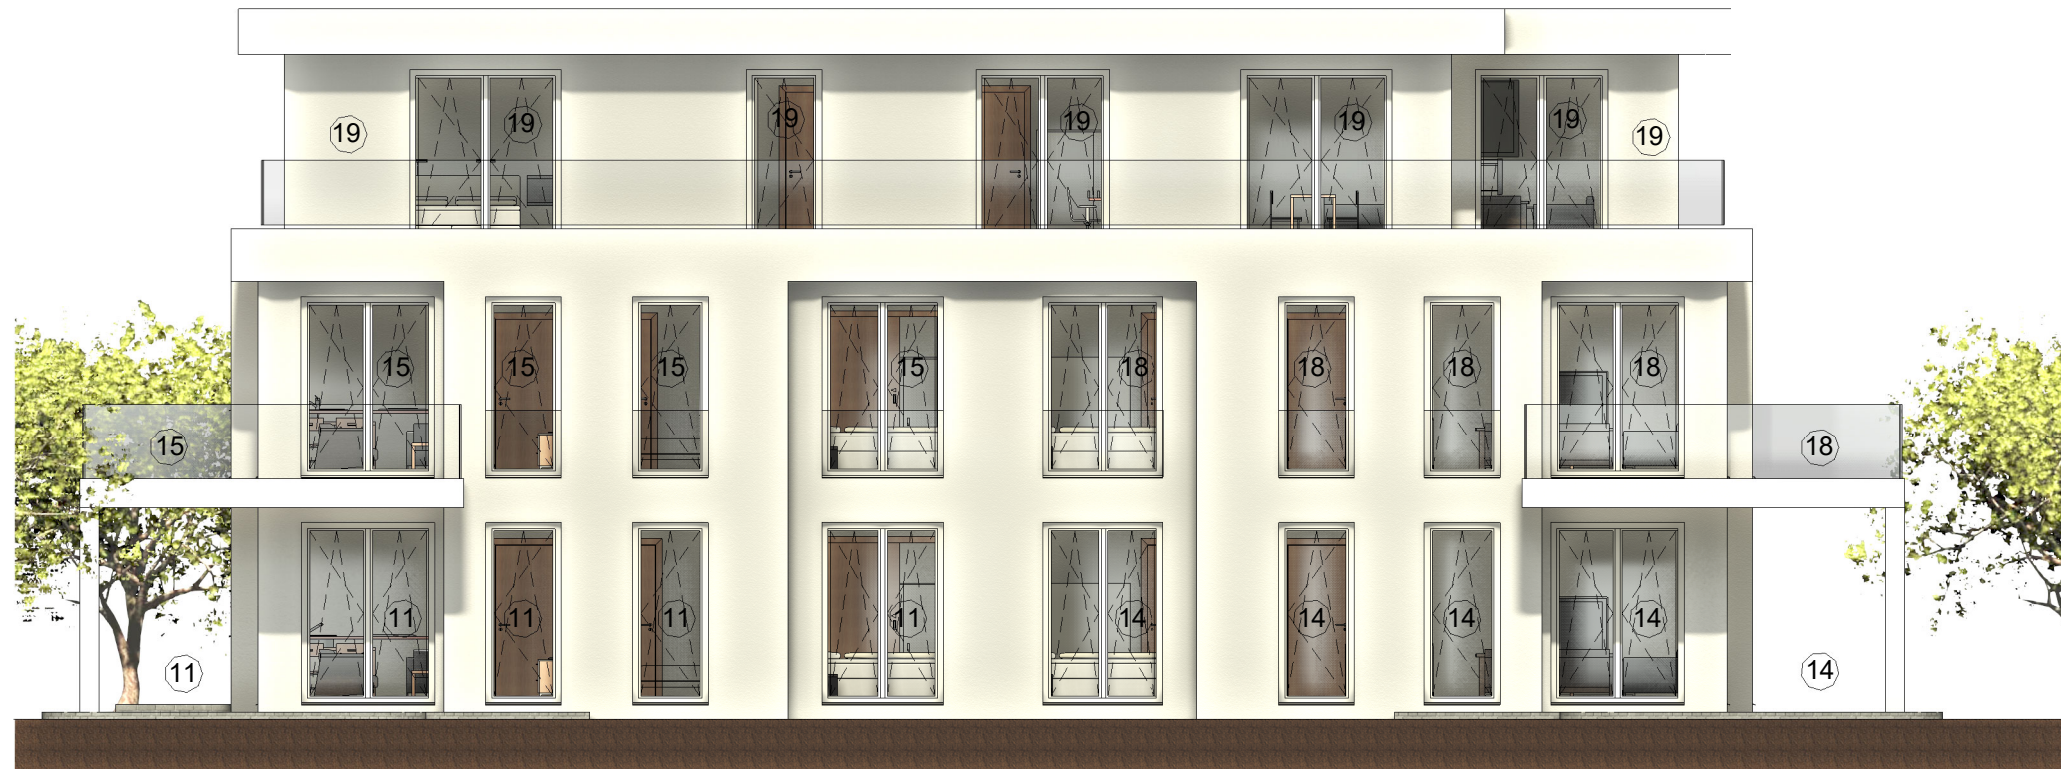

Nord-Ansicht

1	29.08.2025	PH	Kellerniedergang entfernt
Index	Datum	Bearbeiter	Änderungstext
HAMANN Planungs- und Ingenieurbüro Bauplanung · Baustatik · Baubetreuung Kröpelinerallee 61 18055 Rostock Telefon: 0381/20374020 Mobil: 0170/2860334			
Bauherr: Kaufmann Seigel GbR Lange Str. 32 77652 Offenburg			
Projekt: Neubau von 2 Wohnhäusern mit je 10 WE – Haus 2 Holmblick 66b 18225 Kühlungsborn			
Darstellung: Ansichten		Maßstab: 1:100	
		Blatt Nr.: H2.06	
Datum: 04.08.2025		Phase: Abgeschlossenheit Gezeichnet: PH	