


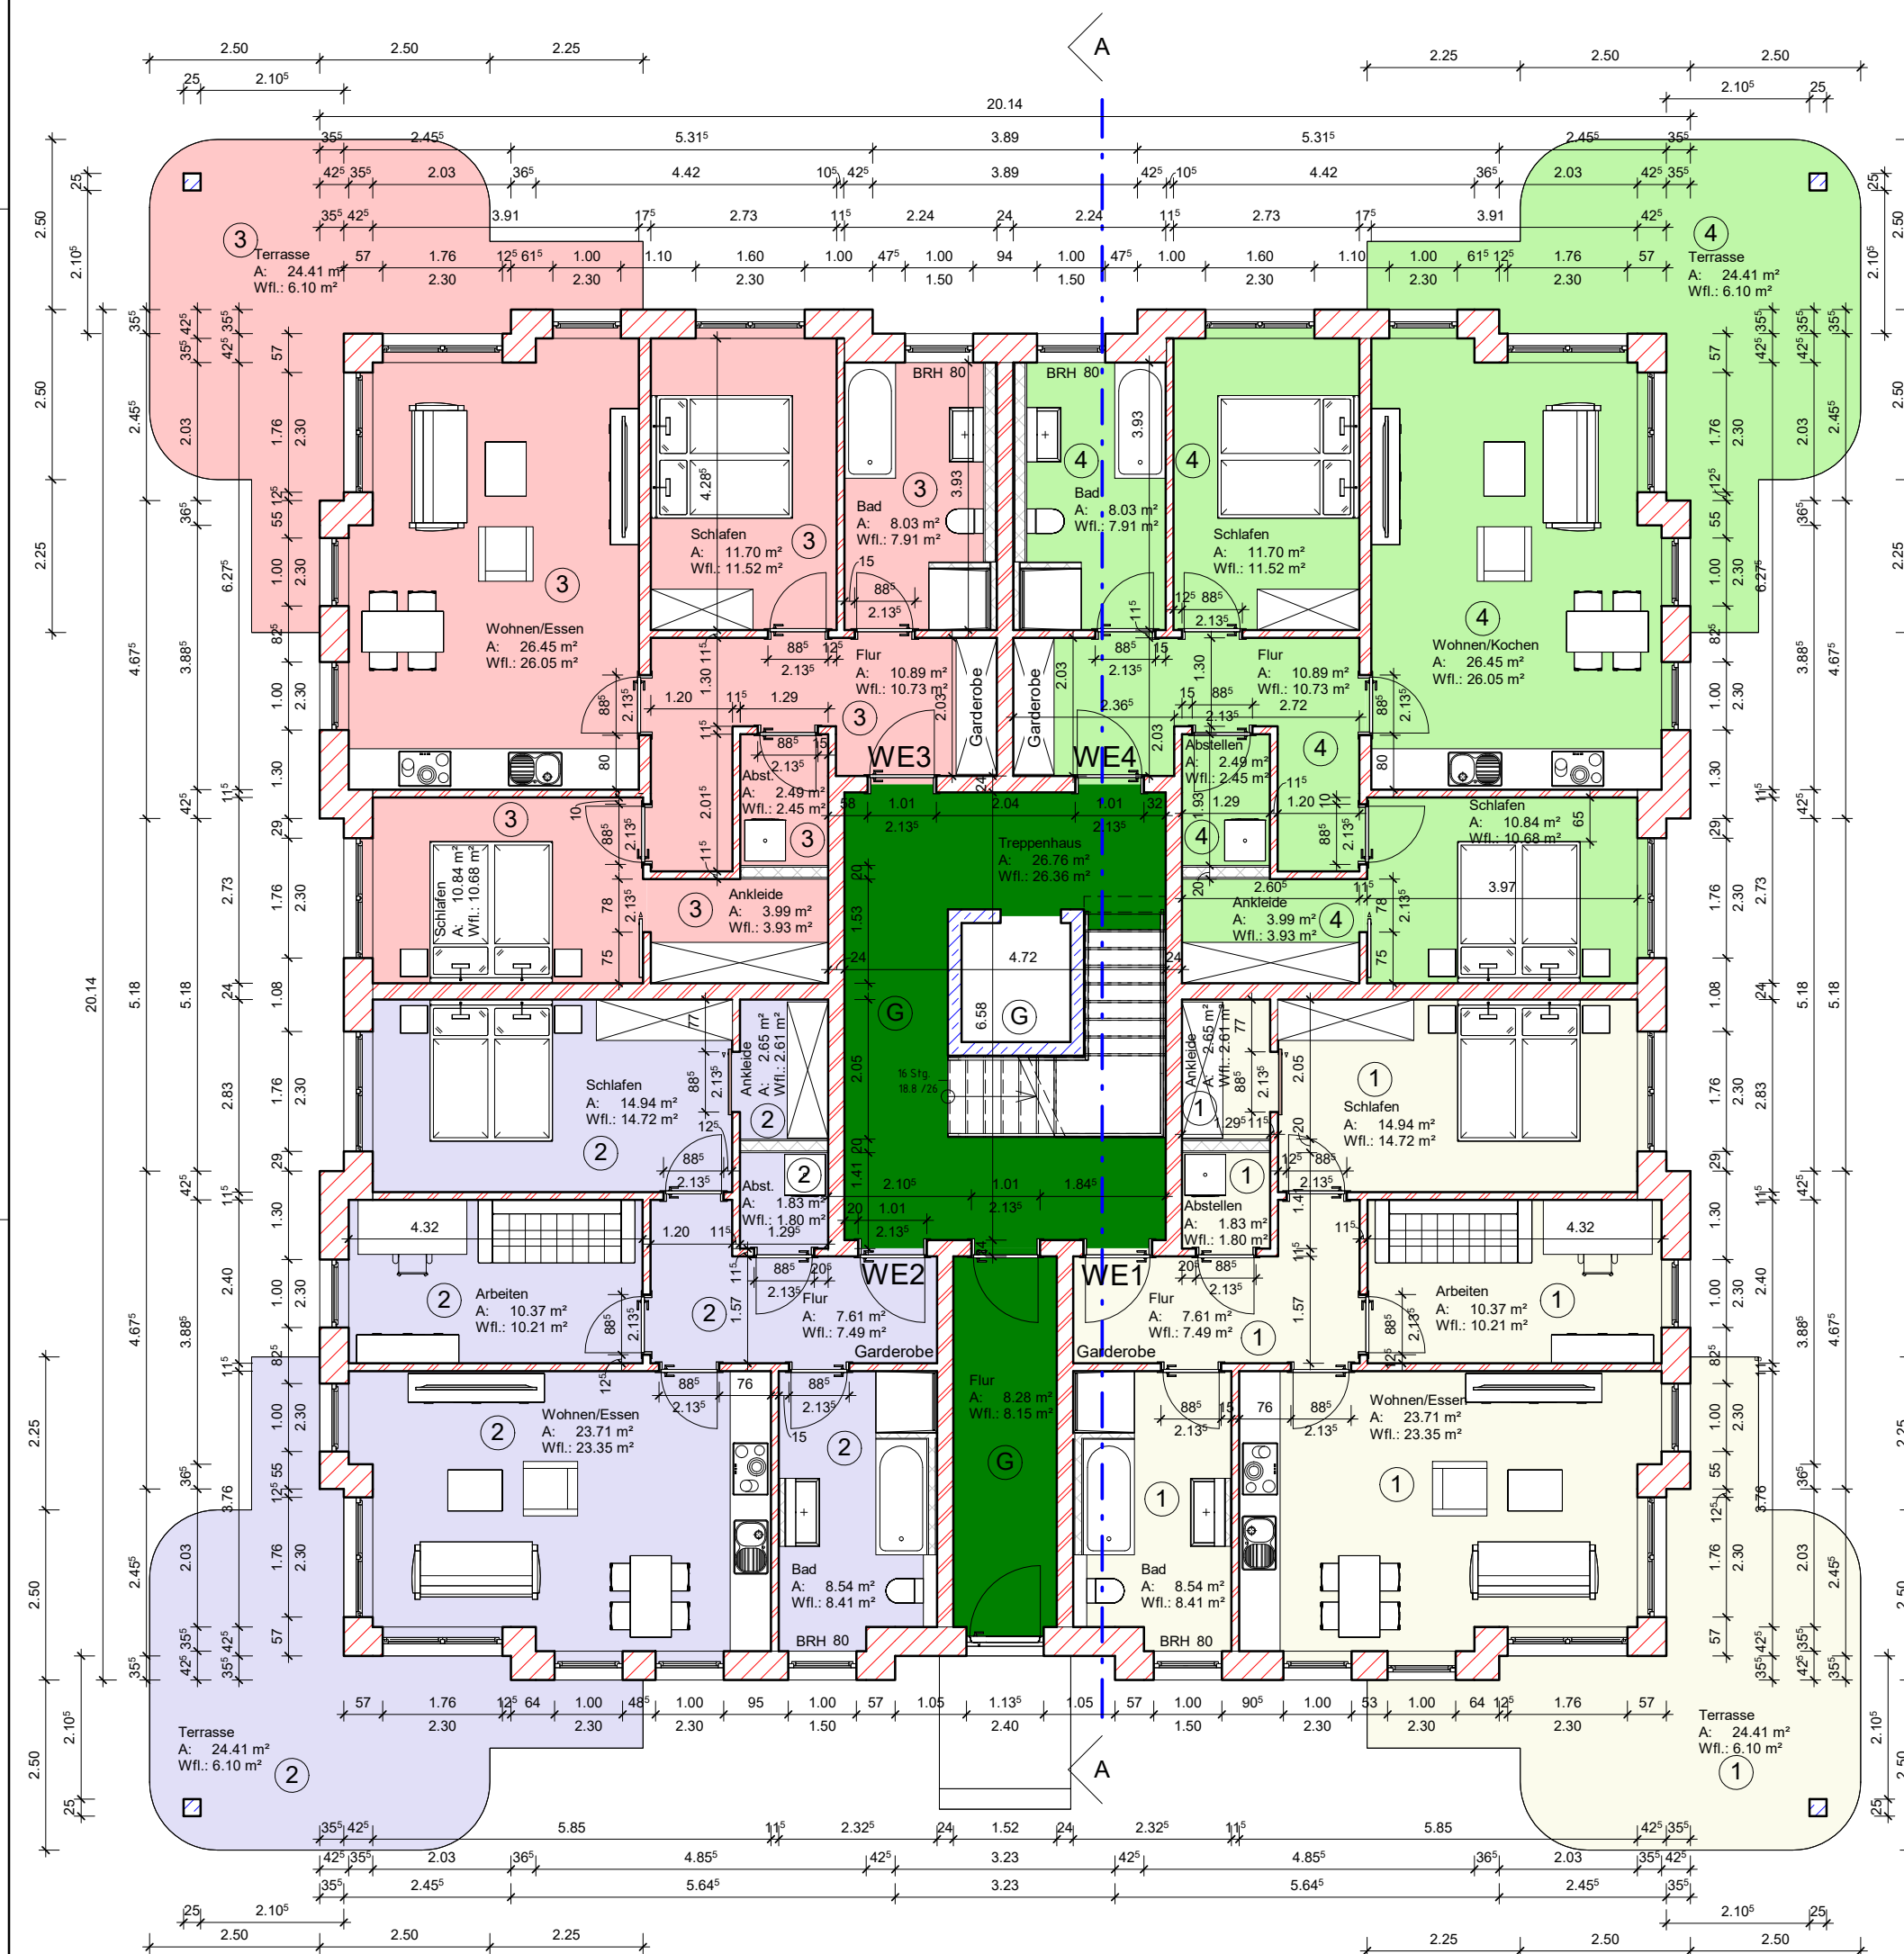

HAMANN
Planungs- und Ingenieurbüro
Bauplanung · Baustatik · Baubetreuung

Neubau von 2 Wohnhäusern
mit je 10 WE – Haus 1